

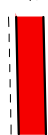
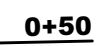
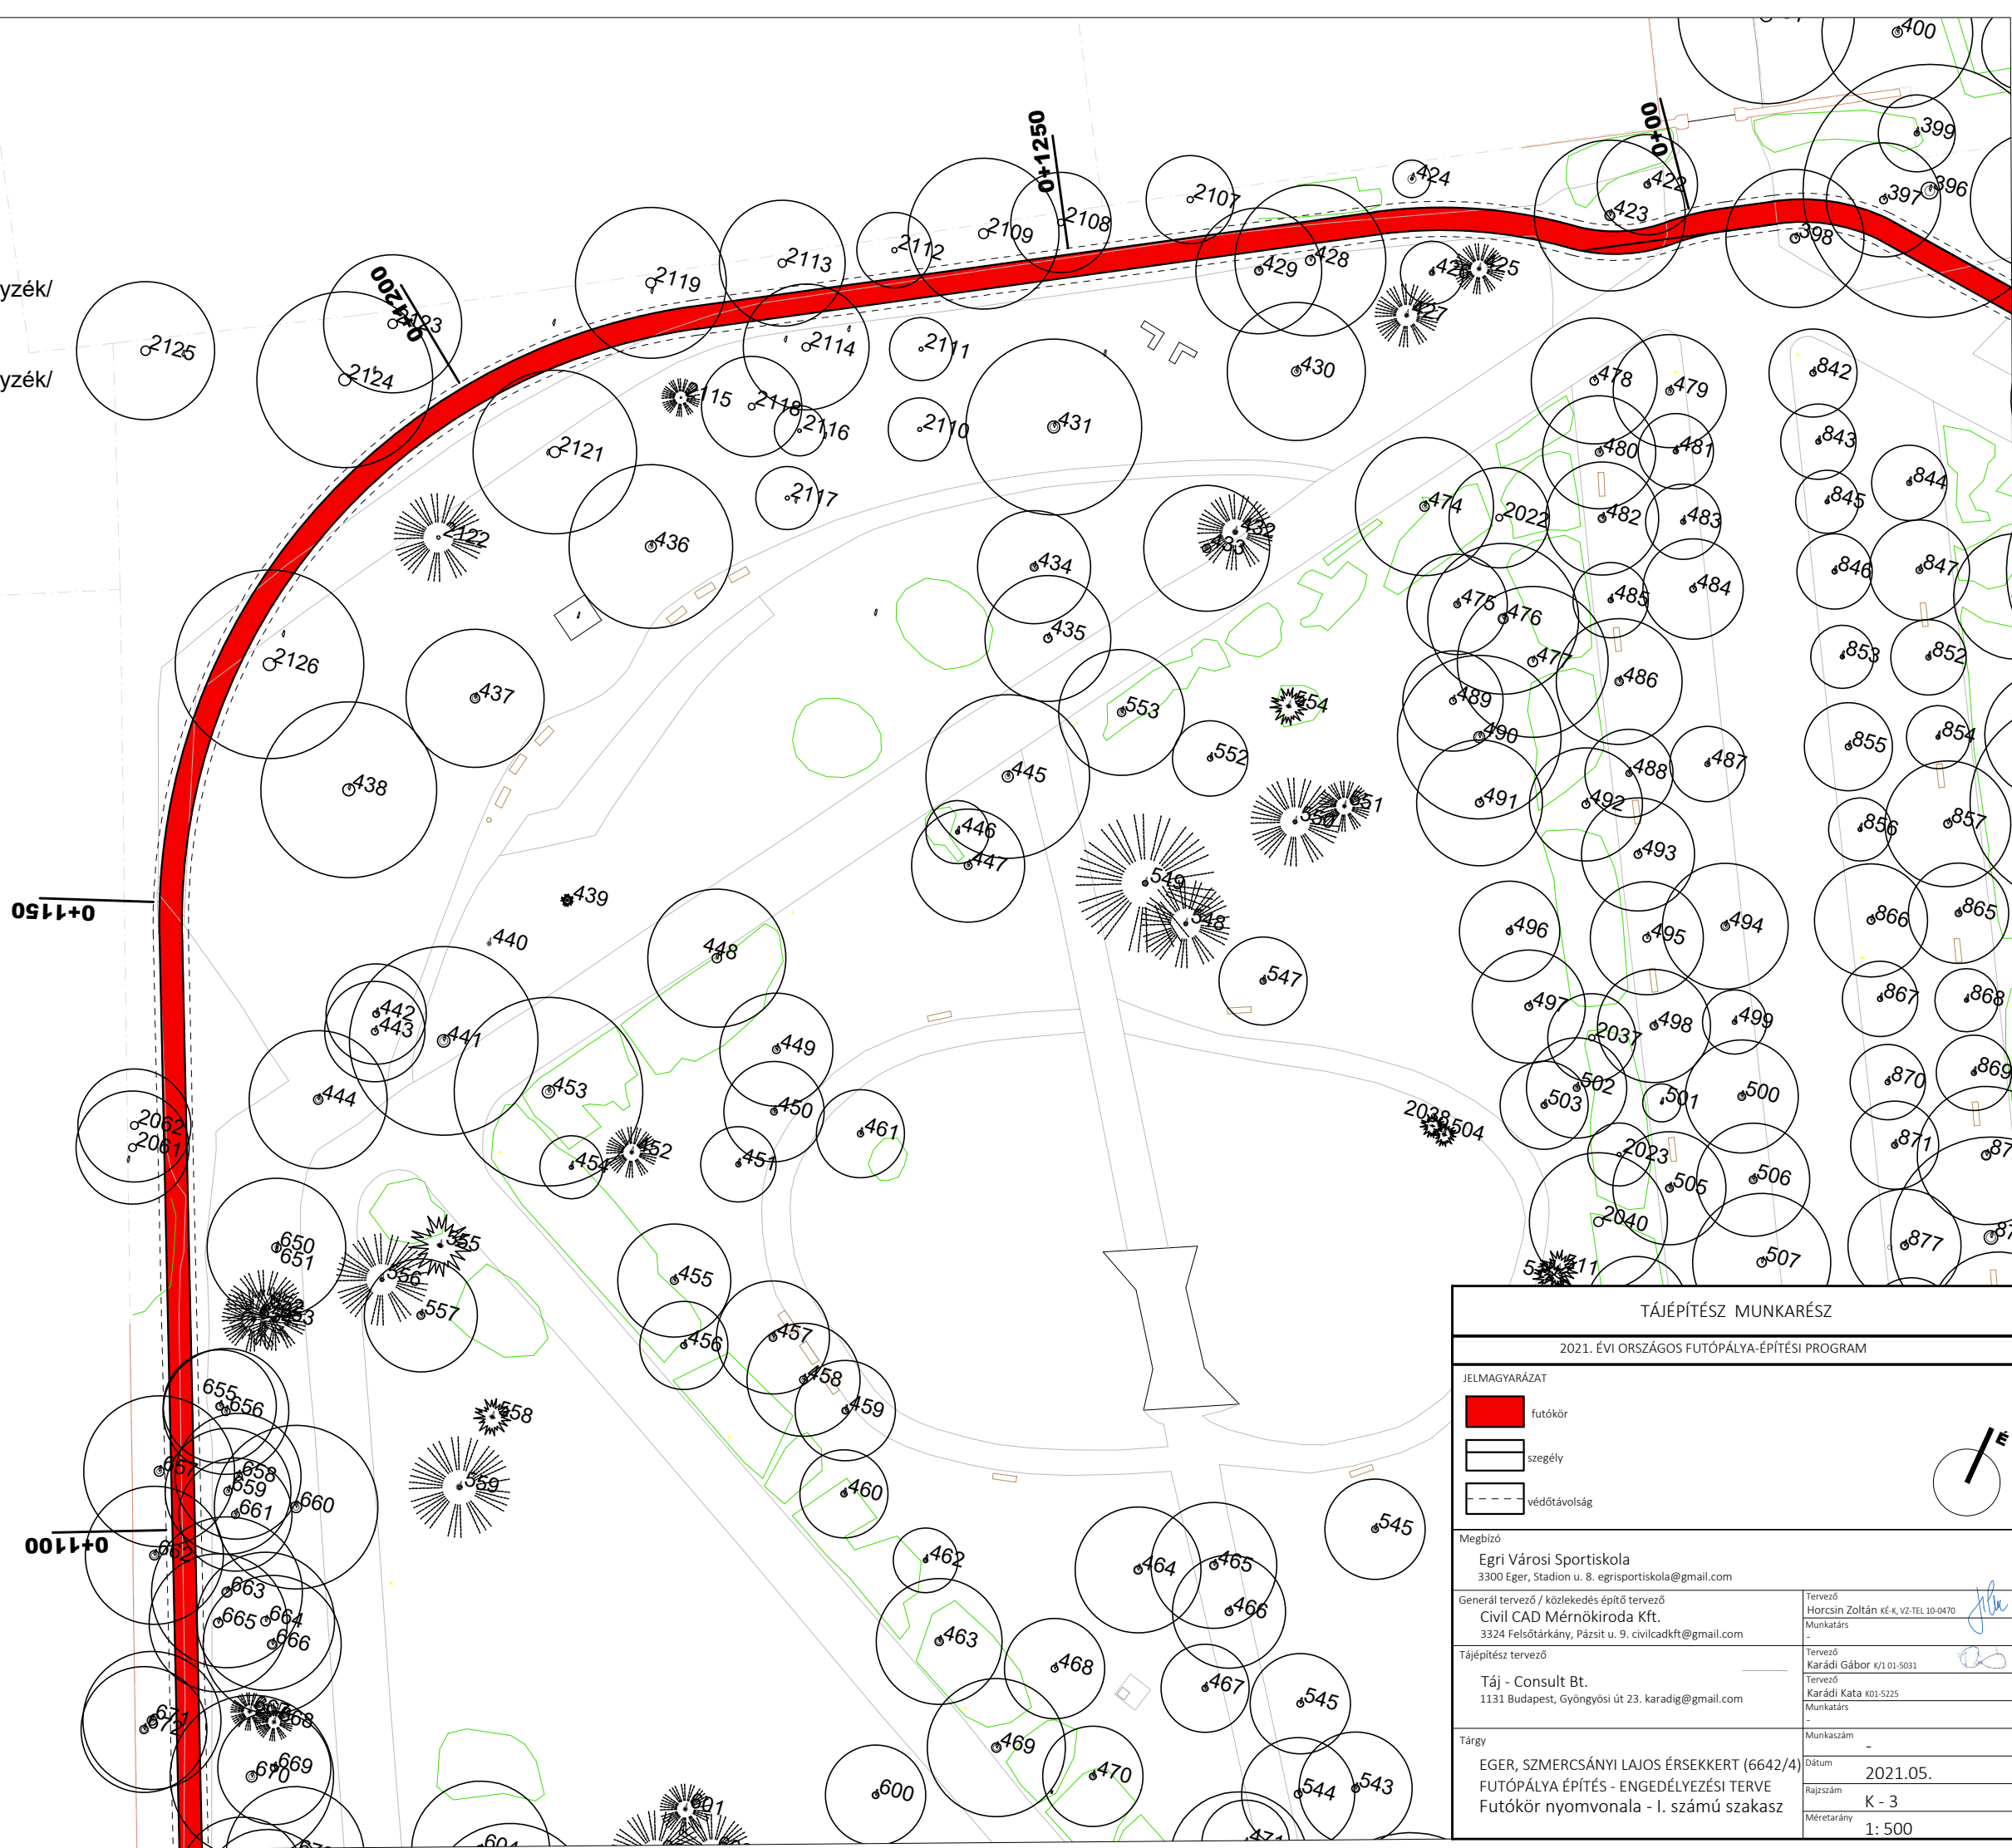


JELMAGYARÁZAT

-  552 meglévő lombhullató fa
növényfajszámmal /lásd növényjegyzék/
-  550 meglévő tűlevelű fa
növényfajszámmal /lásd növényjegyzék/
-  tervezett futókör nyomvonala
-  0+50 keresztmetszvény felvételi hely



TÁJÉPÍTÉS MUNKARÉSZ	
2021. ÉVI ORSZÁGOS FUTÓPÁLYA-ÉPÍTÉSI PROGRAM	
JELMAGYARÁZAT	
	futókör
	szegély
	védőtávolság
Megbízó	
Egri Városi Sportiskola 3300 Eger, Stadion u. 8. egrisportiskola@gmail.com	
Generál tervező / közlekedés építő tervező	Tervező
Civil CAD Mérnökiroda Kft. 3324 Felsőtárkány, Pázsit u. 9. civilcadkft@gmail.com	Horcsin Zoltán KÉ-K, V2-TEL 10-0470
Munkatárs	-
Tájépítész tervező	Tervező
Táj - Consult Bt. 1131 Budapest, Gyöngyösi út 23. karadig@gmail.com	Karádi Gábor K/1 01-5031
Munkatárs	-
Tárgy	Munkaszám
EGER, SZMERCSÁNYI LAJOS ÉRSEKERT (6642/4) FUTÓPÁLYA ÉPÍTÉS - ENGEDÉLYEZÉSI TERVE Futókör nyomvonala - I. számú szakasz	-
Dátum	2021.05.
Rajzsám	K - 3
Méretarány	1: 500