


JELMAGYARÁZAT

- Nyomvonal változatok:**
- Keleti elkerülő: K2 nyomvonal változat
 - Nyugati átkötés: NY4 nyomvonal változat
 - Felhémet elkerülő: F30 nyomvonal változat
- Egyéb jelölések:**
- Meglévő úthálózat
 - Meglévő vasútvonal
 - Vízfolyás
 - Mederkorrekció
 - Tervezett műtárgy
 - Tervezett átérés
 - Tervezett csomópont

Az elkerülő úthoz közvetlenül kapcsolódó helyi társadalmi igényeken alapuló csatlakozó, illetve az elkerülő úttal összefüggő, kiegészítő projektek:

- Útfejlesztés, fejlesztés
- Új nyomvonal
- Eger Önkormányzat által javasolt kerüendő területek
- Eger hegyközség védelemre javasolt területek
- Barlang
- Vízbázis területek
- Natura 2000 SAC
- Natura 2000 SPA
- Nemzeti Park
- Természetvédelmi terület
- Régészeti lelőhely
- Pince
- Tervezett csomópont, csomóponti vizsgálat

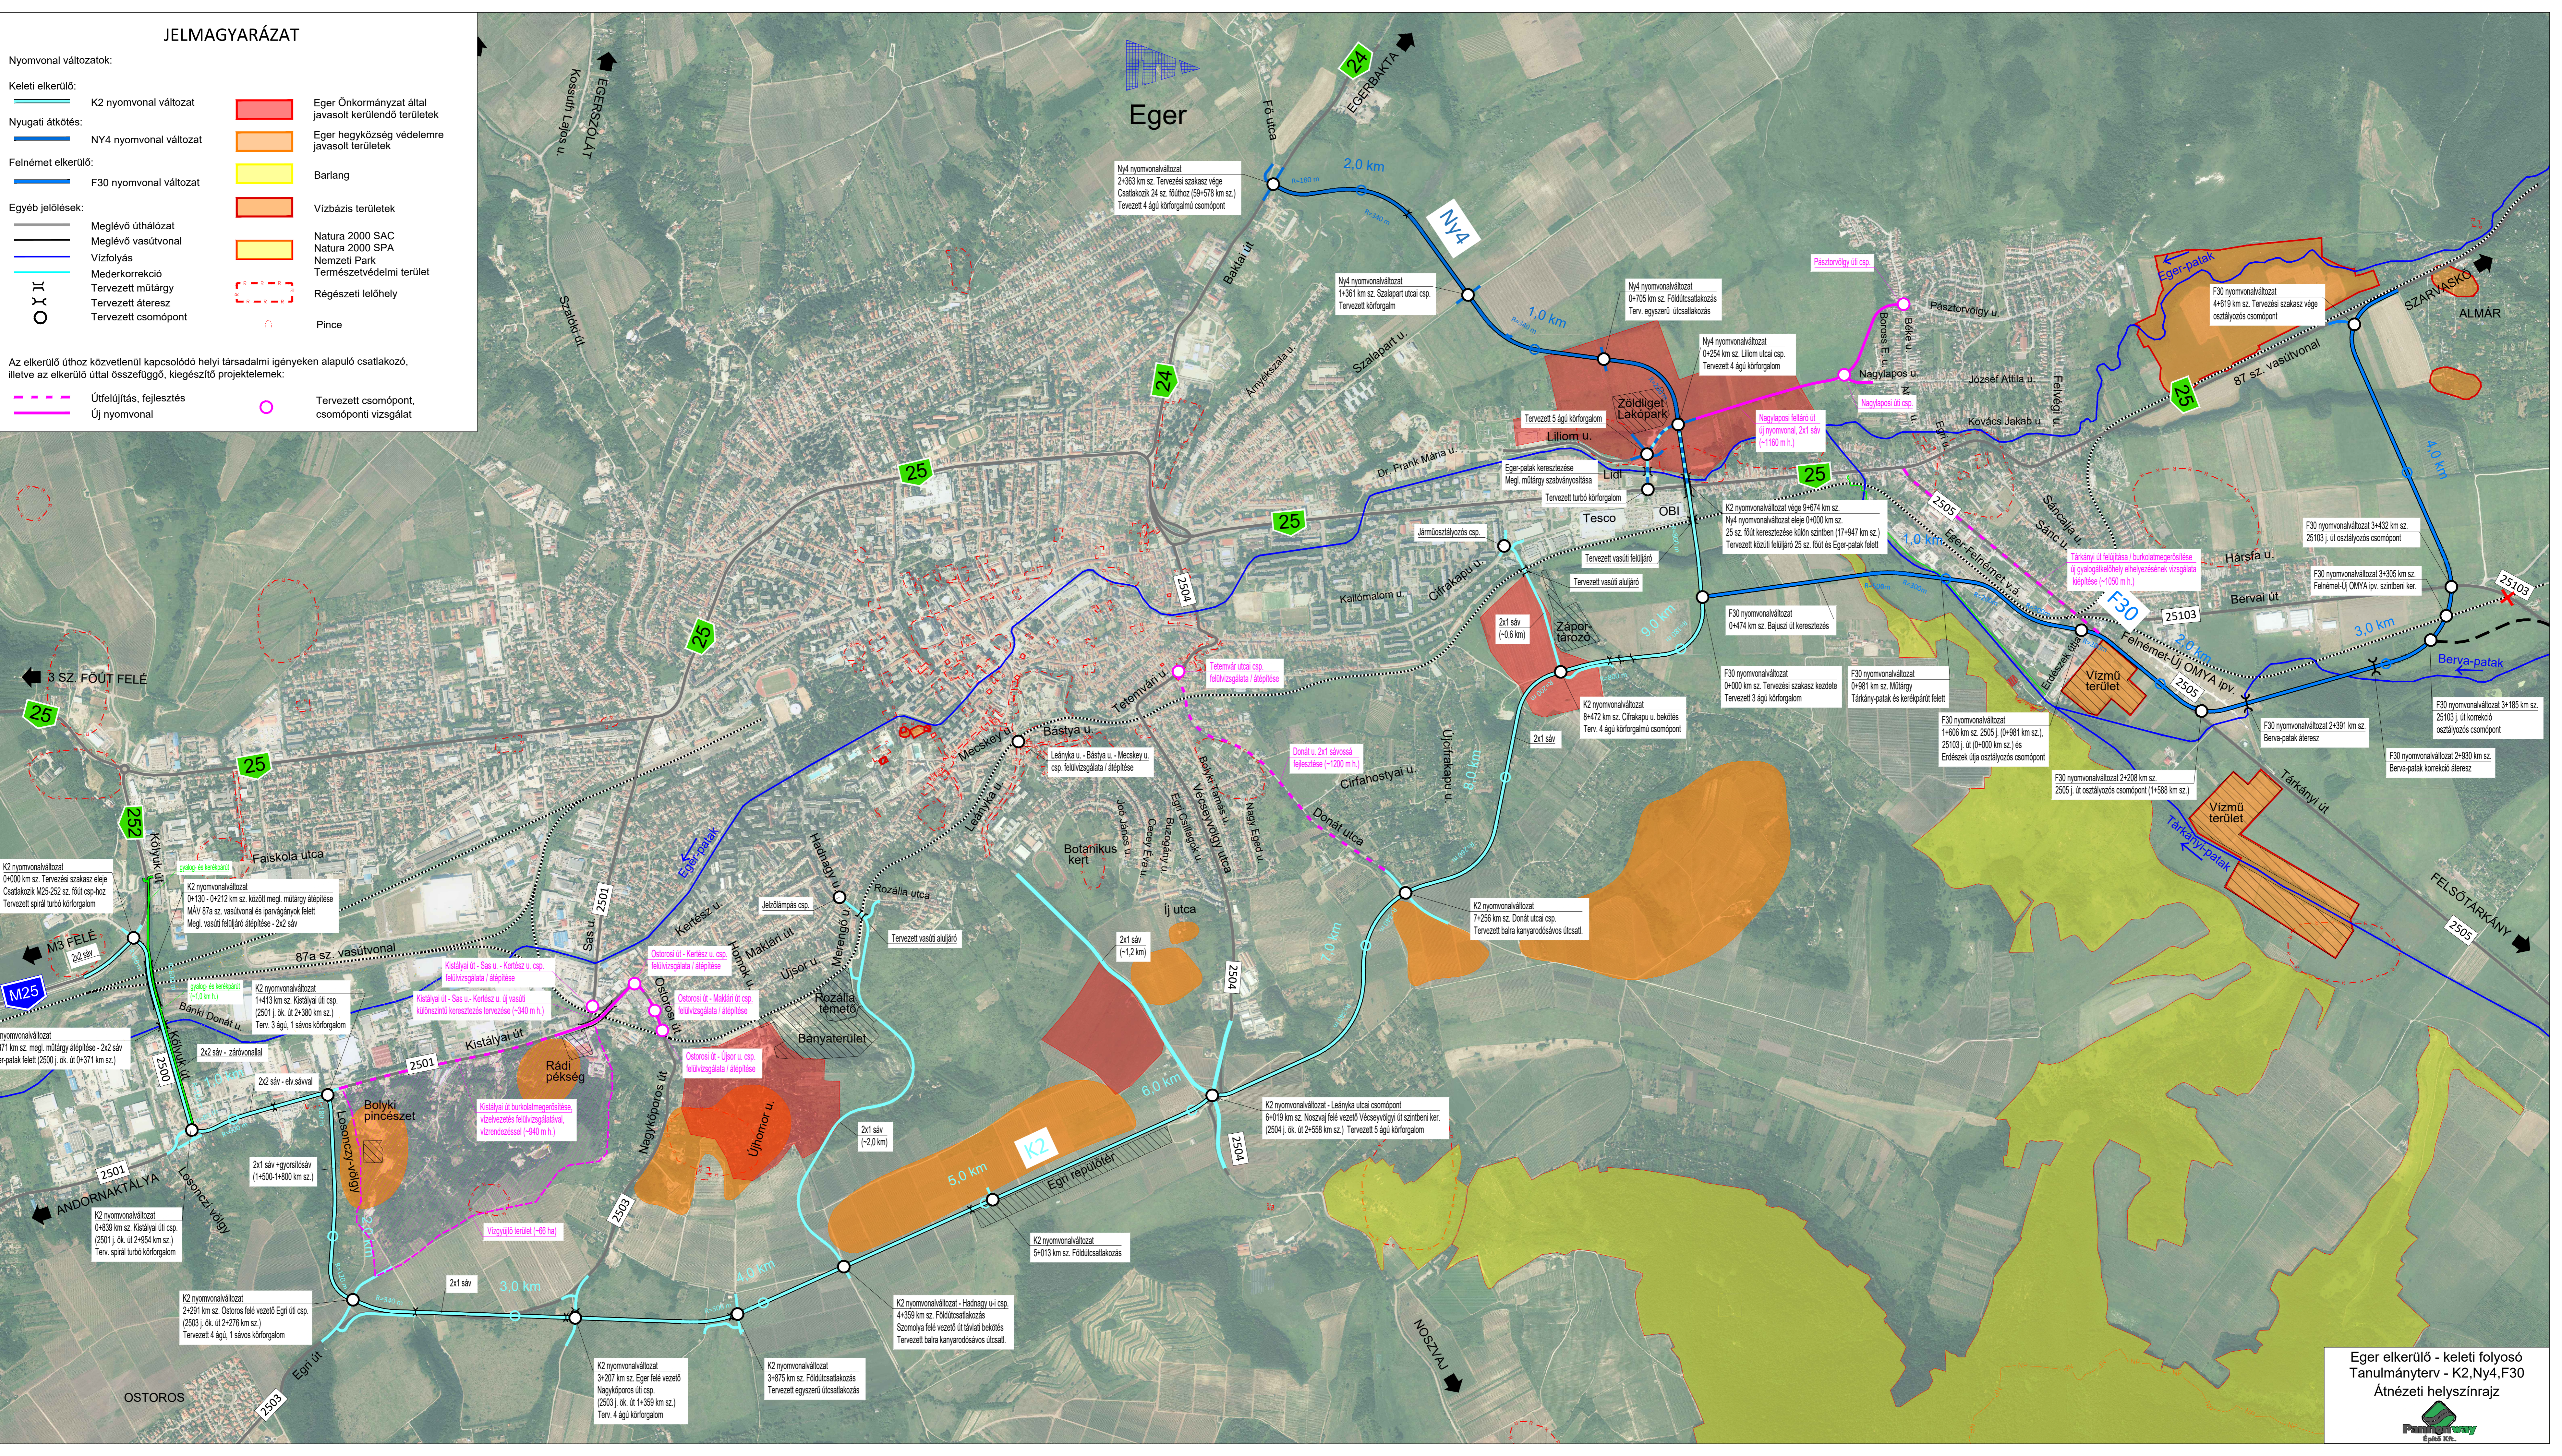

Eger elkerülő - keleti folyosó
Tanulmányterv - K2, NY4, F30
Átnevezési helyszínrajz

